





Anlage 6 – grafische Darstellung der Betriebsstellen

Lageplanskizze Bf Tübingen West

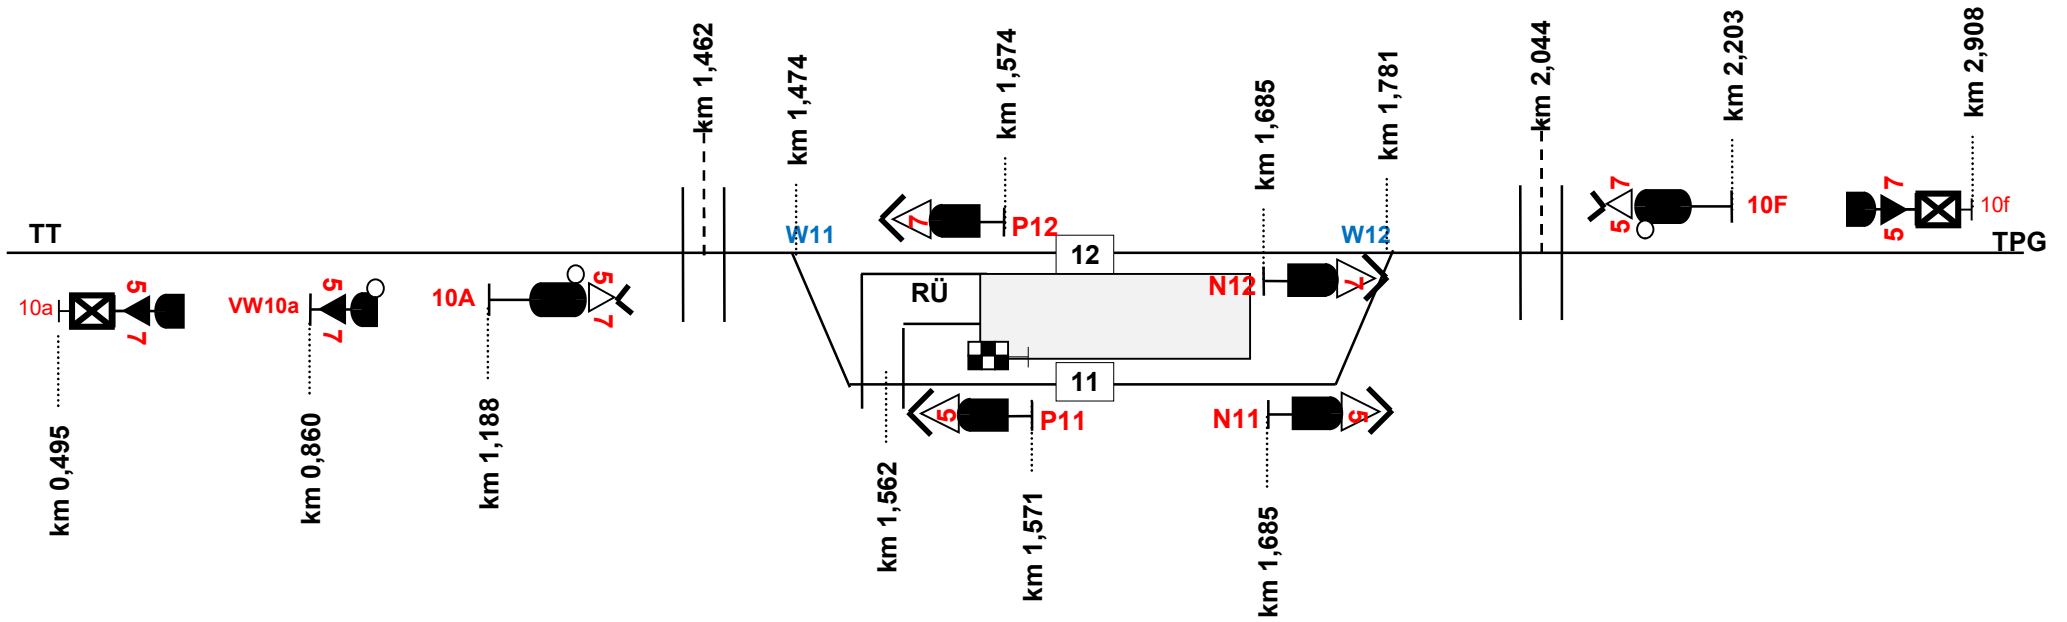


Lageplanskizze Bf Pfäffingen

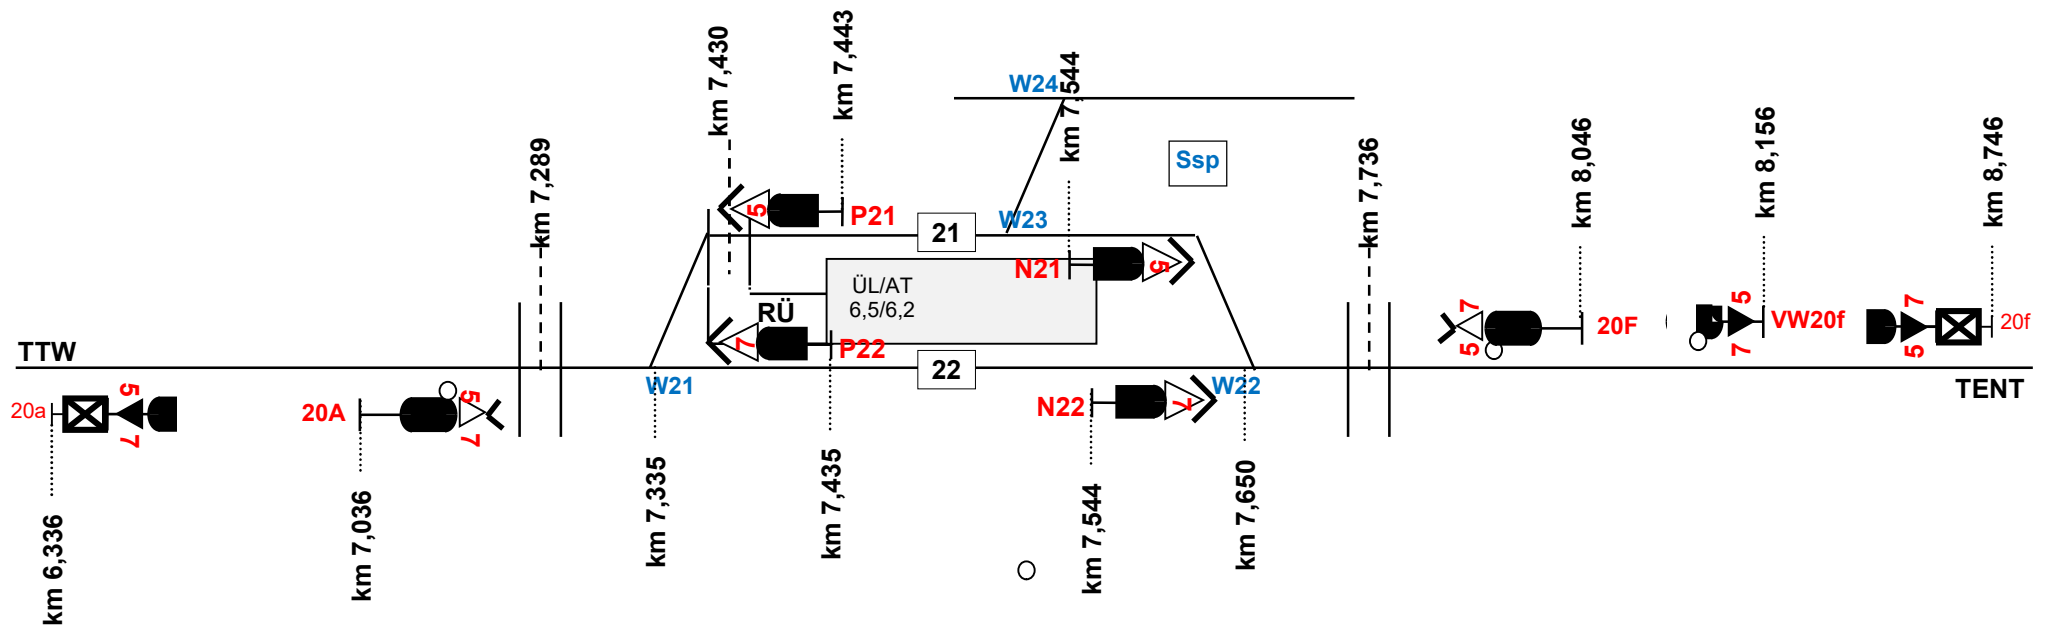



Lageplanskizze Bf Entringen

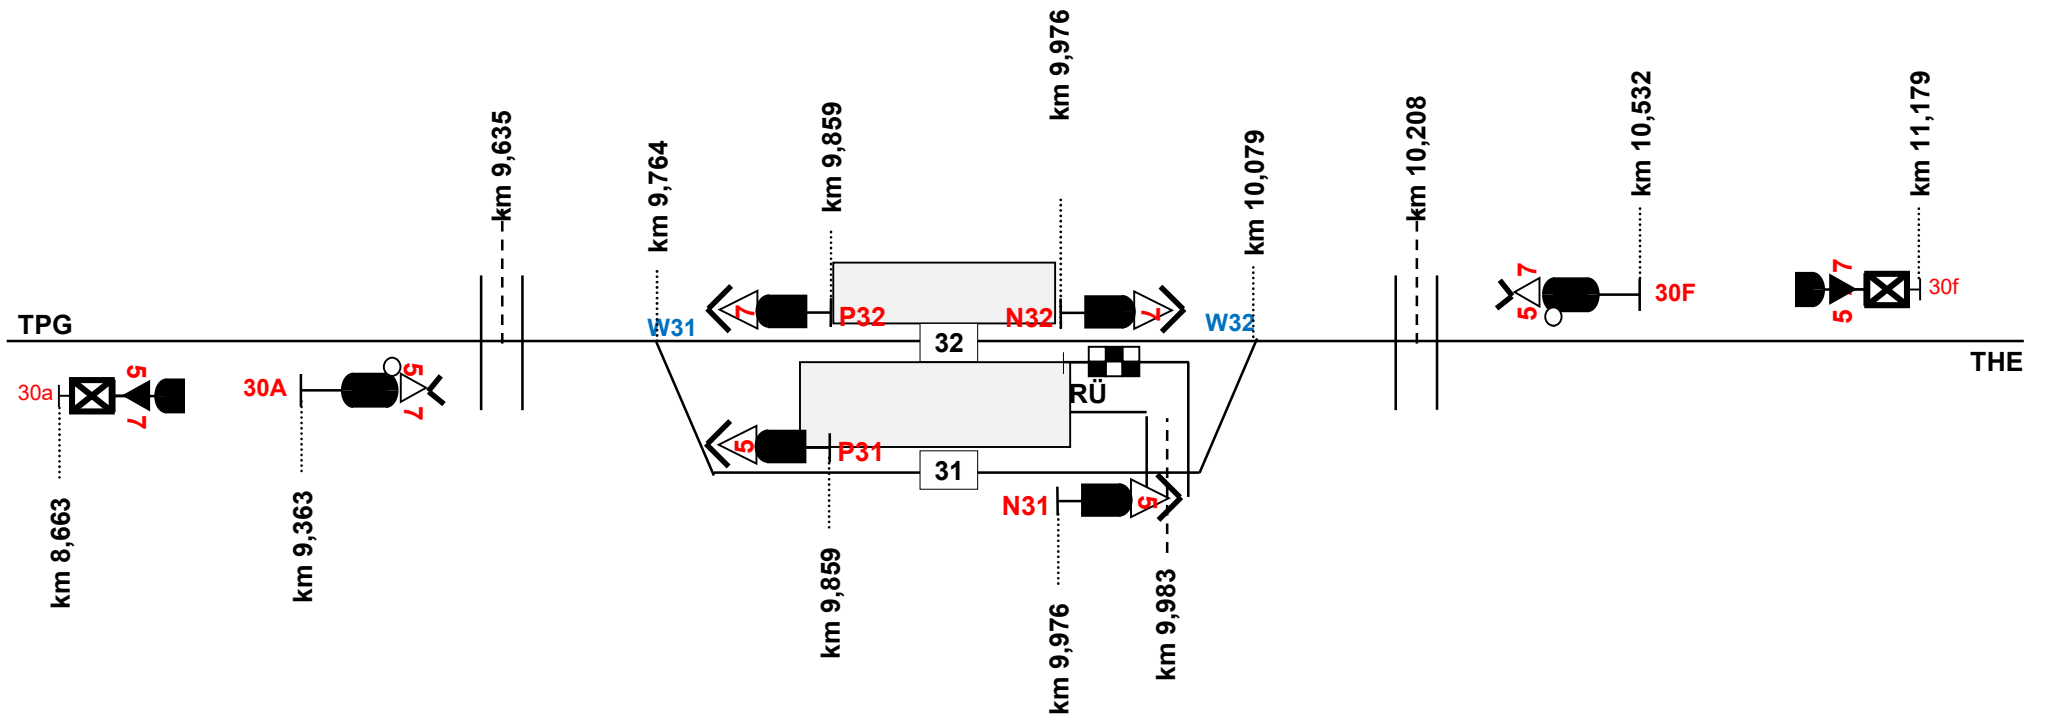



Lageplanskizze Bf Herrenberg

