



# Streckenband Ammertalbahnhof schematisch

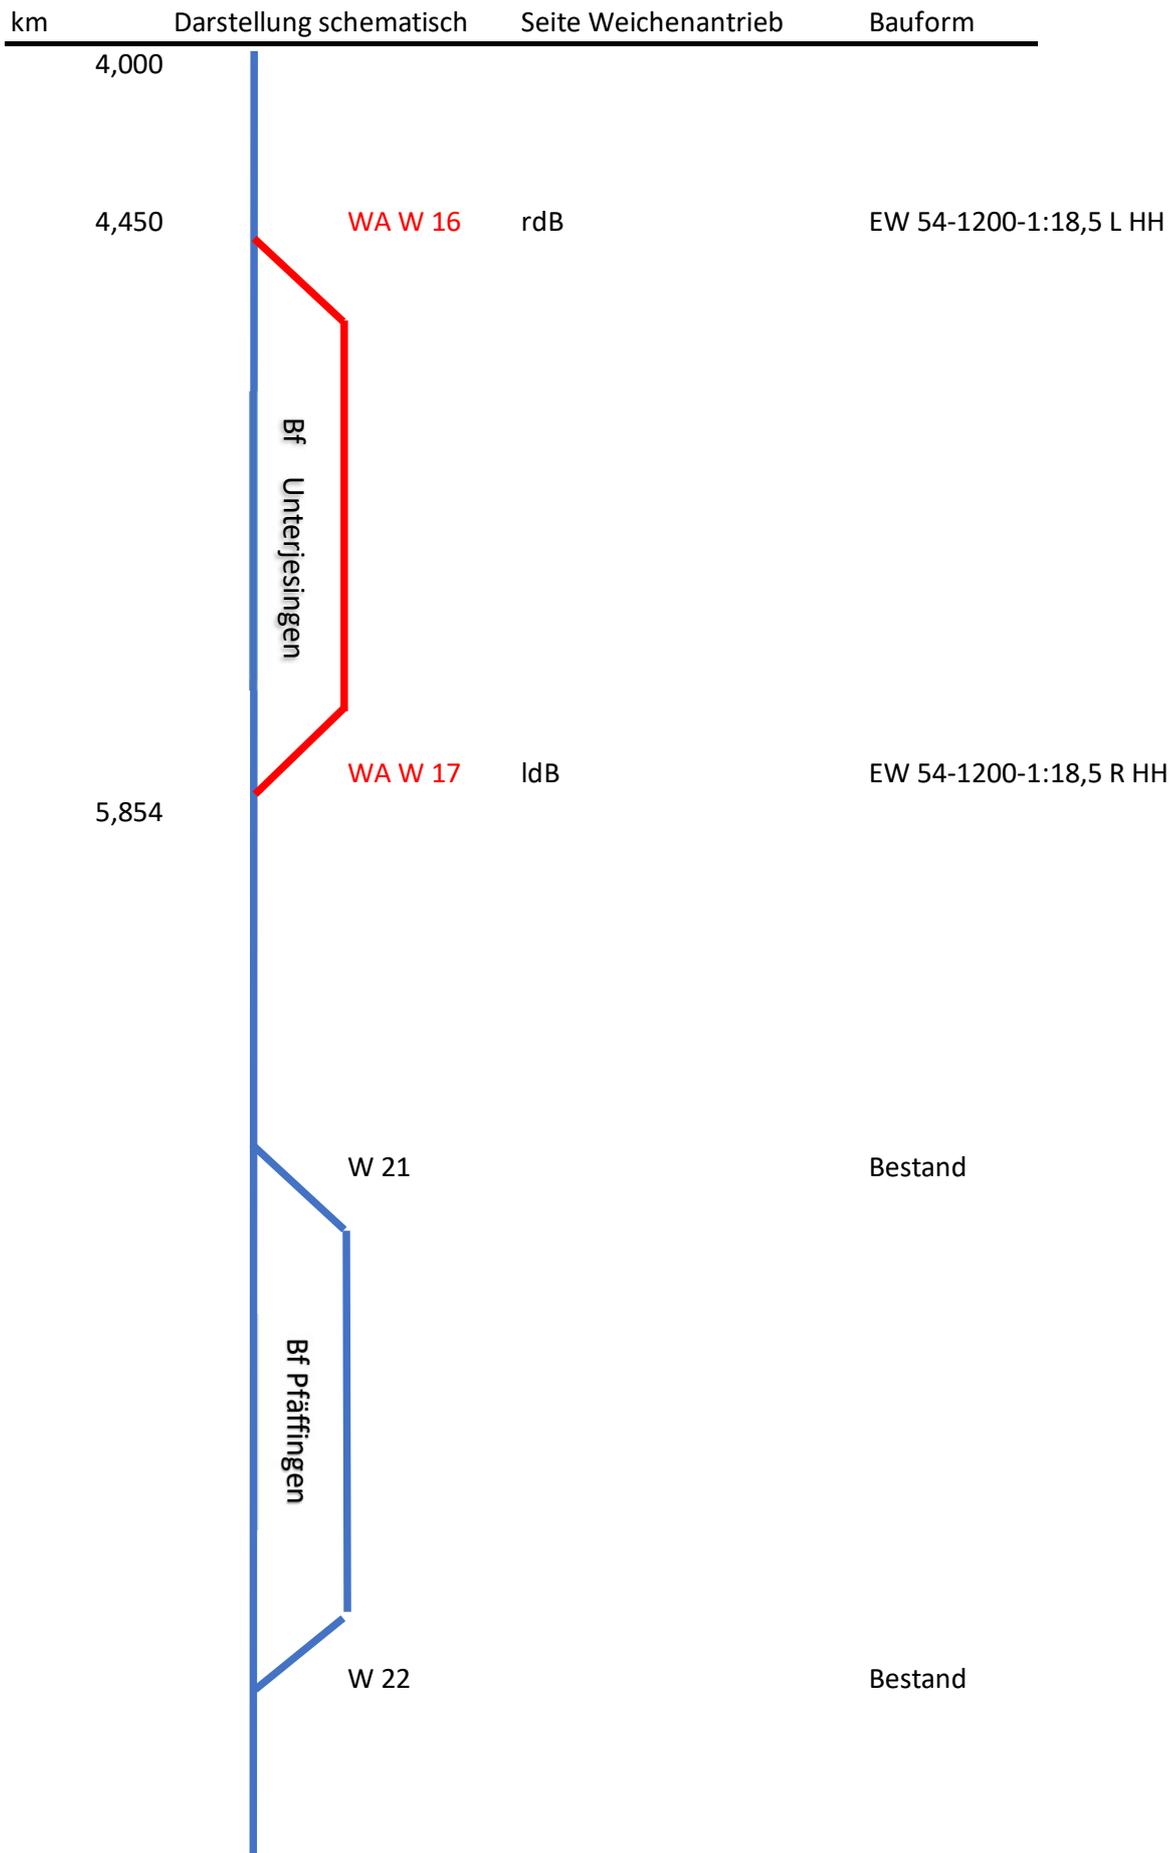

# Streckenband Ammertalbahnhof schematisch

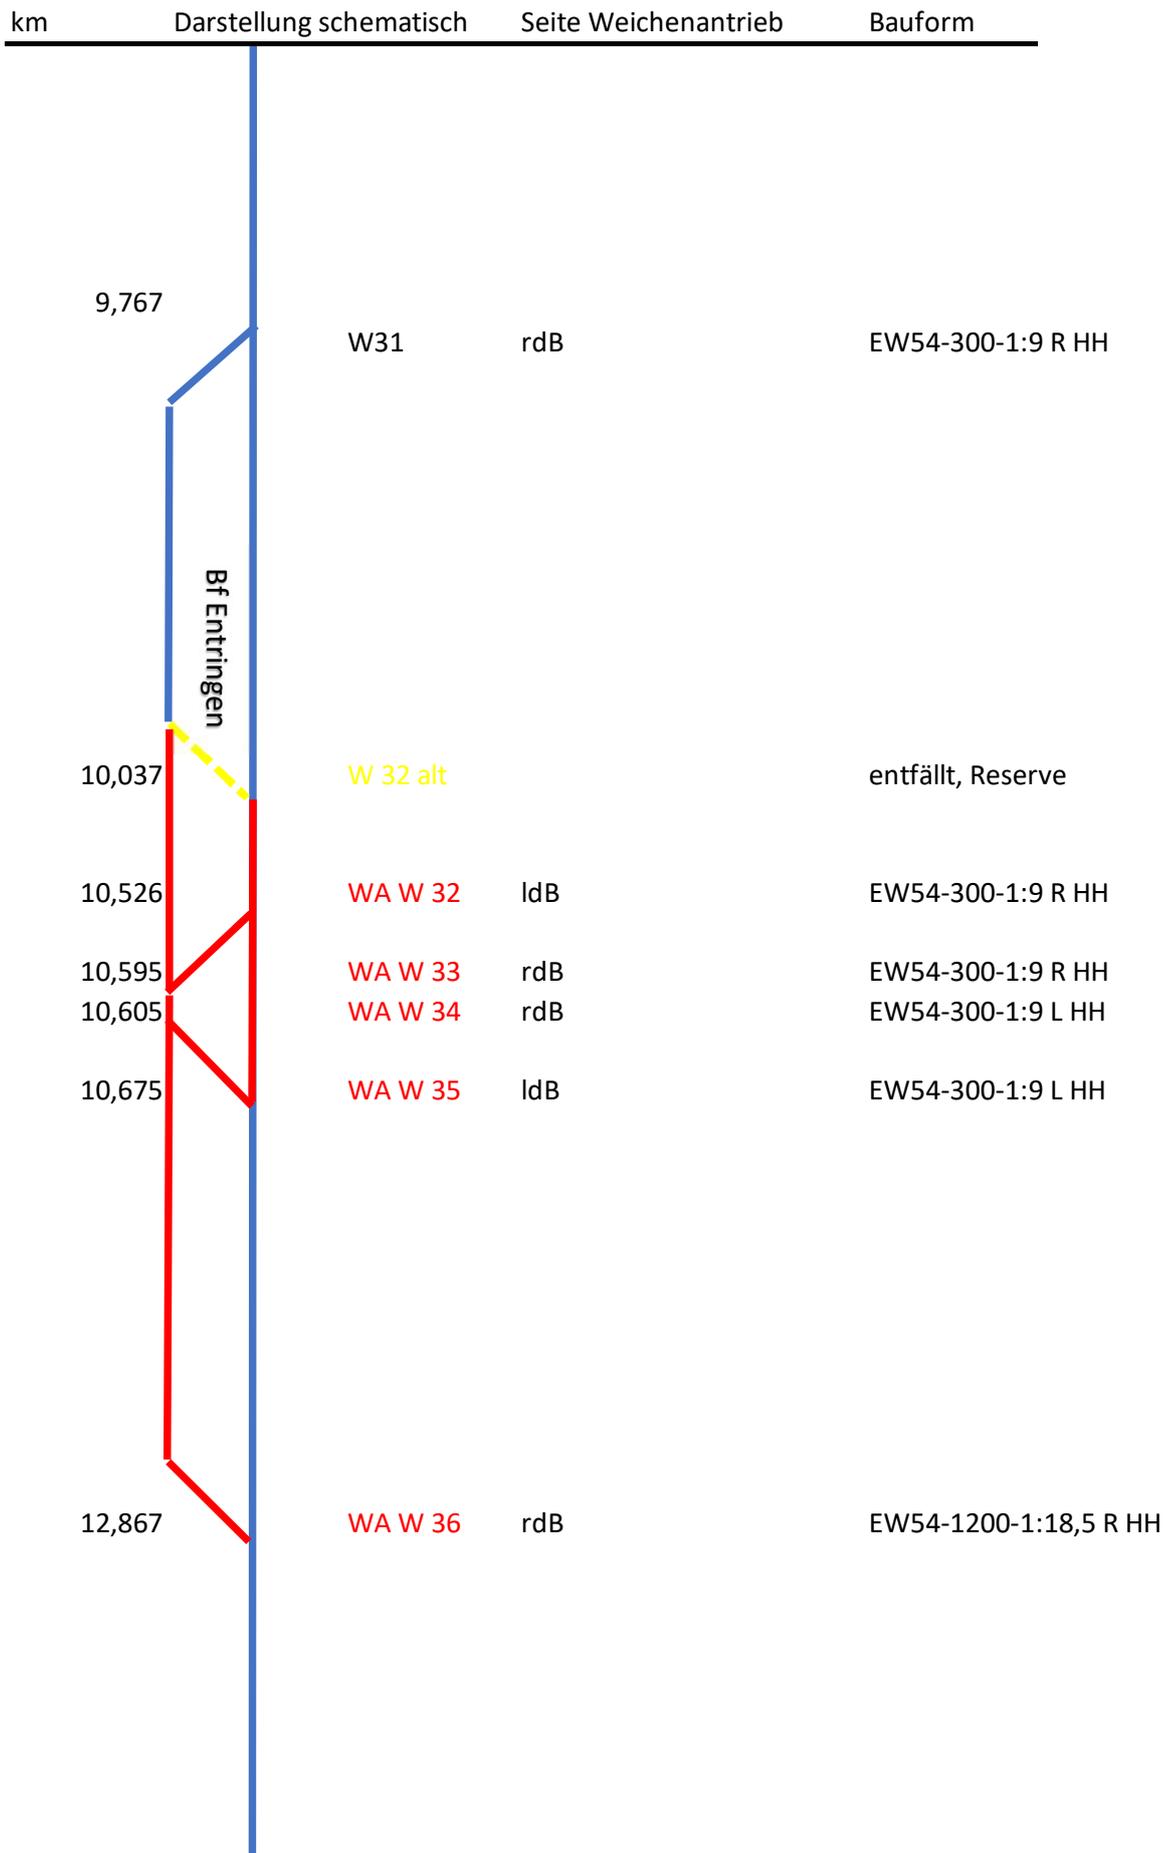

## Streckenband Ammertalbahnhof schematisch

km	Darstellung schematisch	Seite Weichenantrieb	Bauform
14,348		ldB	EW 54-300-1:14 R HH
14,424		rdB	EW 54-300-1:14 R HH
14,681		rdB	EW 54-500-1:12 L HH

Legende:

